

Copies Modificades  
 MODIFICACIÓ AILLADA POUM VILALLER CATALOGACIÓ EDIFICI  
 Emplaçament: Seminari Riupedros,  
 Municipi: Vilaller - 25552  
 Arquitectes: FLORENSA MATEU, JUAN JOSÉ  
 PUCH I CAMPOS, JORDI

Clients: BISBAT DE LLEIDA



Col·legi d'Arquitectes  
 de Catalunya

Hash: 48uAqzy0q0KU0jFgWCKRM5RGalo=  
 Hash COAC: 3B9KCIZalNBCmJfBD4DDEQbsYQc=  
 Ref: COAC-2012500824-320811-01

Visat: 2012500824

Data: 07-11-2012



MODIFICACIÓ AILLADA  
 POUM VILALLER

CATALOGACIÓ EDIFICI "SEMINARI DE RIUPEDROS"

PLÀNOL DE SITUACIÓ

escala 1/10.000

JUAN JOSÉ FLORENSA MATEU | JORDI PUCH CAMPOS  
 ARQUITECTES

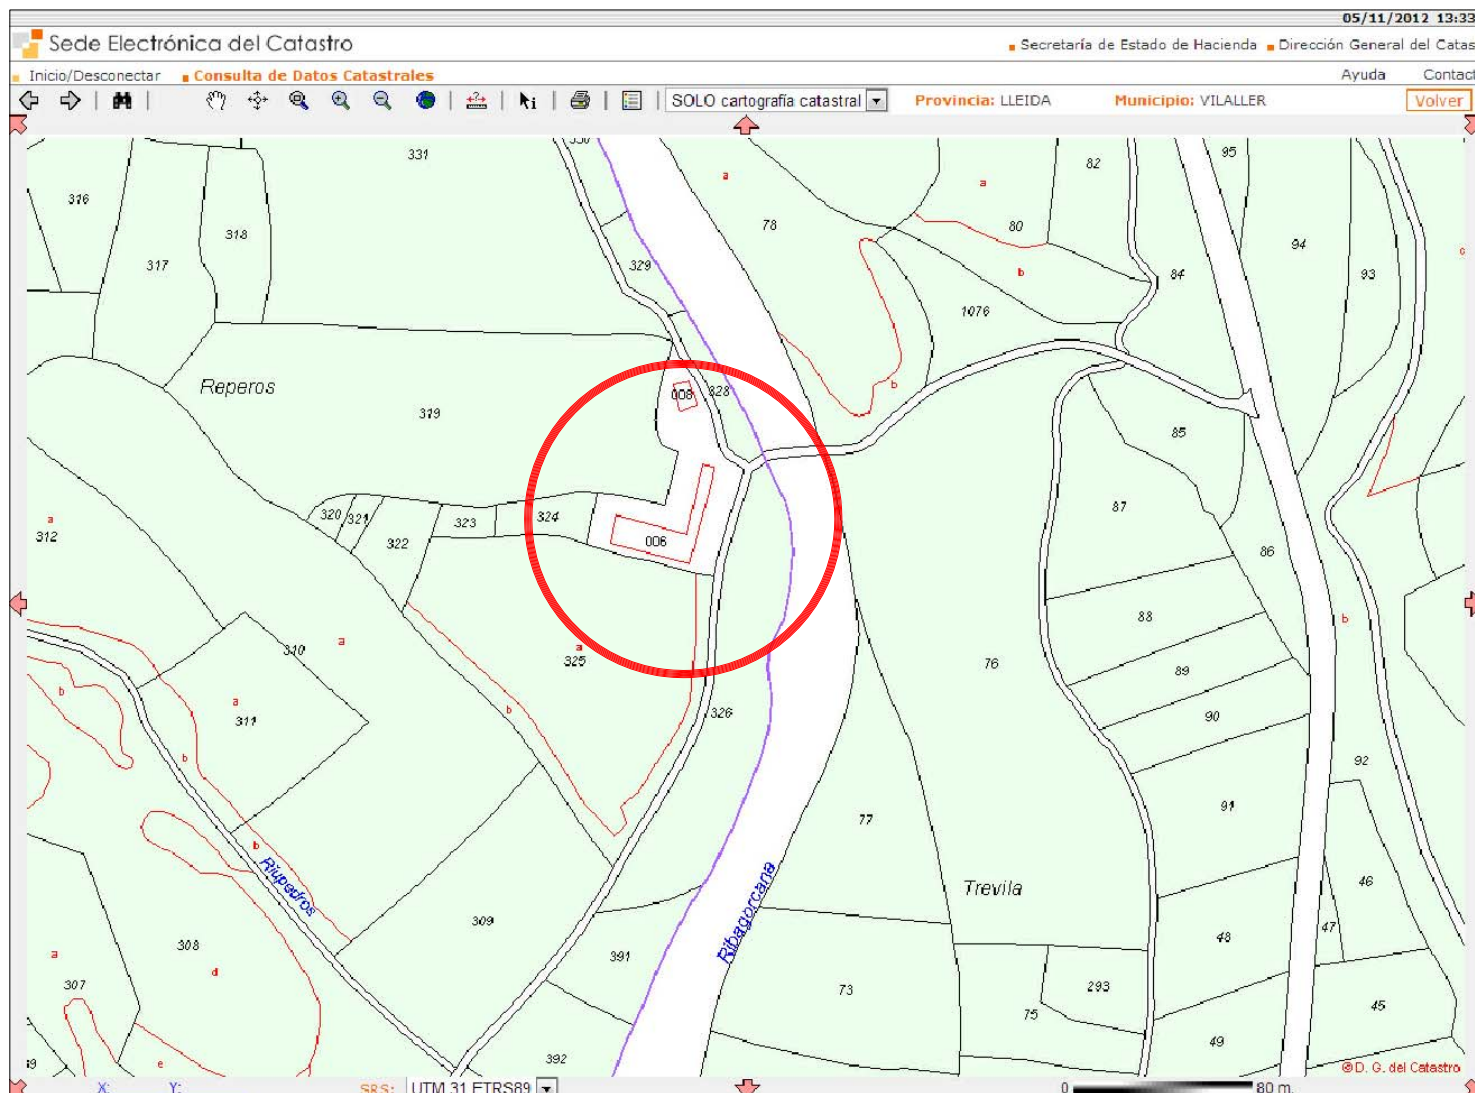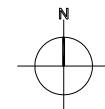

Copies Modificades  
MODIFICACIÓ AÏLLADA POUM VILALLER CATALOGACIÓ EDIFICI  
Emplaçament: Seminari Riupedros,  
Municipi: Vilaller - 25552  
Arquitectes:FLORENSA MATEU, JUAN JOSÉ  
PUCH I CAMPOS, JORDI

Clients: BISBAT DE LLEIDA

Hash: 48uAqzy0q0KU0jFgWCKRM5RGalo=  
Hash COAC: 3B9KCIZalNBCmJfBD4DDEQbsyQc=  
Ref: COAC-2012500824-320811-01

Col·legi d'Arquitectes de Catalunya

Visat: 2012500824


Data: 07-11-2012

MODIFICACIÓ AÏLLADA  
POUM VILALLER

CATALOGACIÓ EDIFICI "SEMINARI DE RIUPEDROS"

PLÀNOL CADASTRAL

JUAN JOSÉ FLORENSA MATEU | JORDI PUCH CAMPOS  
ARQUITECTES


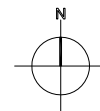


	<b>Copies Modificades</b> MODIFICACIÓ AÏLLADA POUM VILALLER CATALOGACIÓ EDIFICI Emplaçament: Seminari Riupedros, Municipi: Vilaller - 25552 Arquitectes:FLORENSA MATEU, JUAN JOSÉ PUCH I CAMPOS, JORDI
	Clients: BISBAT DE LLEIDA
 Col·legi d'Arquitectes de Catalunya	Hash: 48uAqzy0q0KU0jFgWCKRM5RGalo= Hash COAC: 3B9KCIZalNBCmjfBD4DDEQbsyQc= Ref: COAC-2012500824-320811-01
<b>Visat: 2012500824</b>	
Data: 07-11-2012	

**MODIFICACIÓ AÏLLADA**  
POUM VILALLER

**CATALOGACIÓ EDIFICI "SEMINARI DE RIUPEDROS"**

**PLÀNOL GOOGLE MAPS**

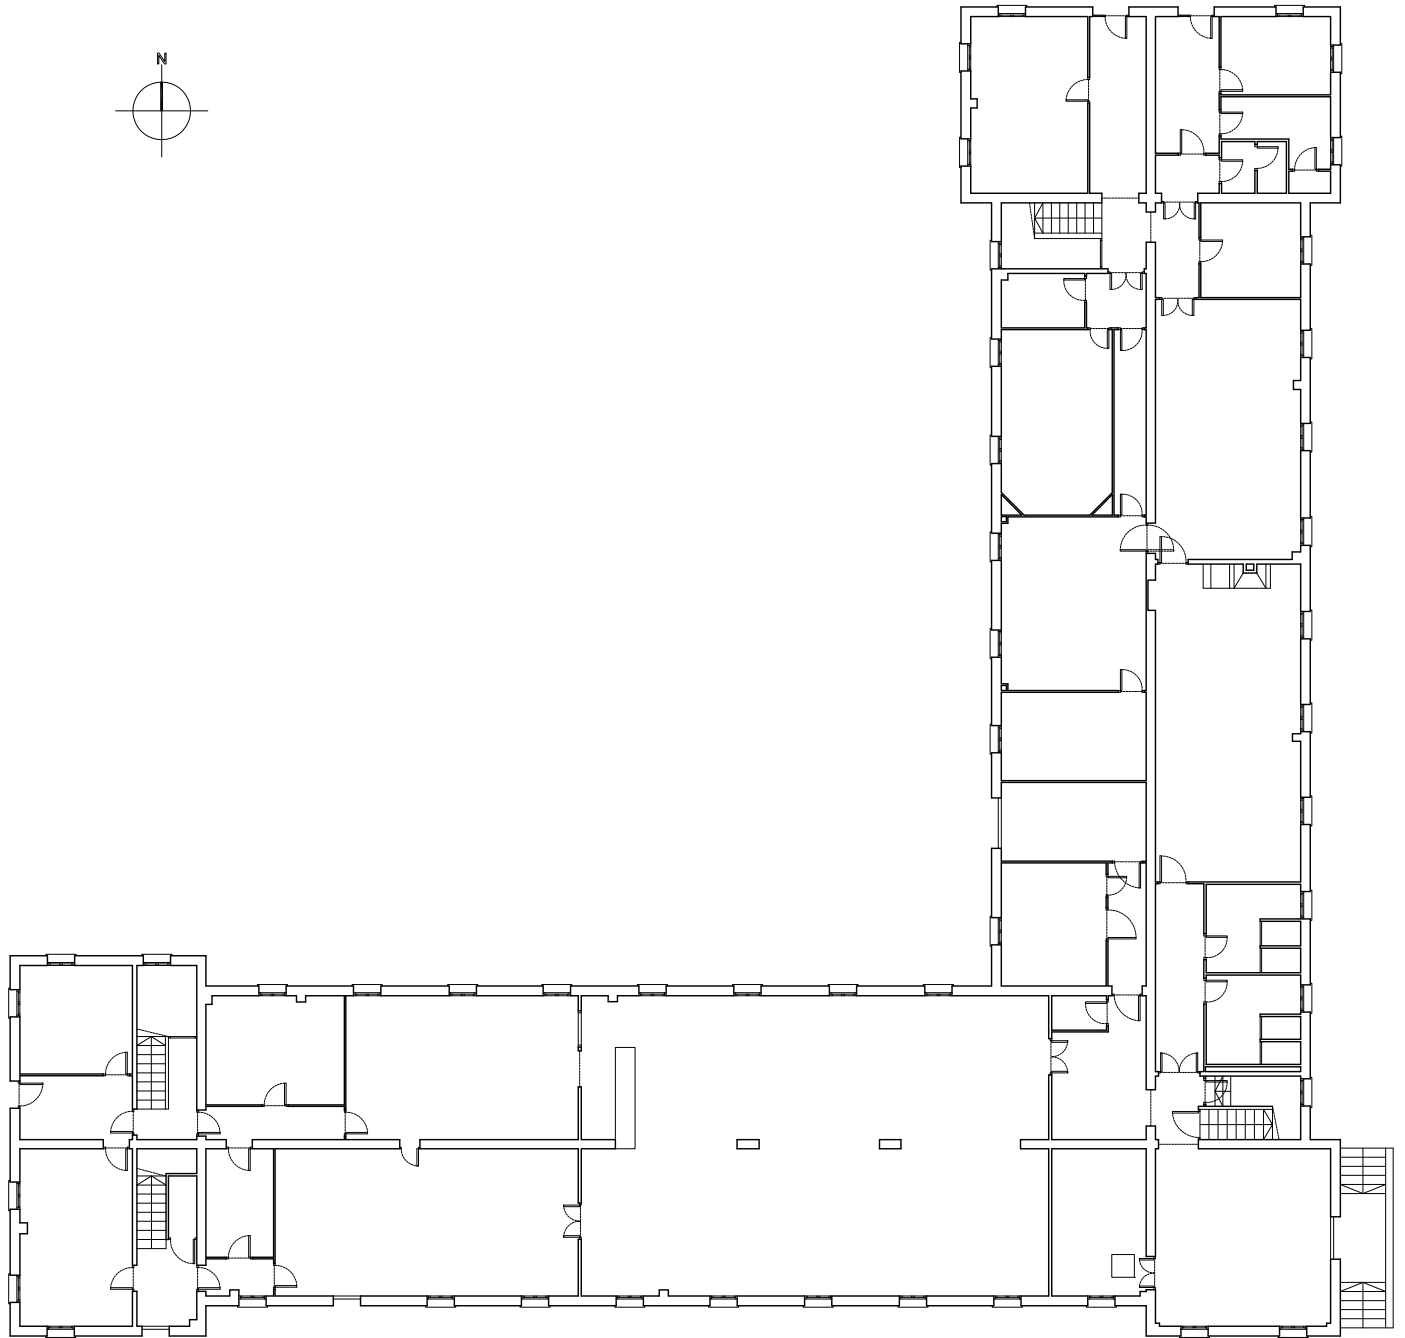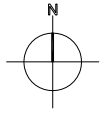

Superfície construïda planta baixa: 833,01 m<sup>2</sup>



	<b>Copies Modificades</b> MODIFICACIÓ AÏLLADA POUM VILALLER CATALOGACIÓ EDIFICI Emplaçament: Seminari Riupedros, Municipi: Vilaller - 25552 Arquitectes:FLORENSA MATEU, JUAN JOSÉ PUCH I CAMPOS, JORDI
	Clients: BISBAT DE LLEIDA
	Hash: 48uAqzy0q0KU0jFgWCKRM5RGalo= Hash COAC: 3B9KCIZalNBCmjfBD4DDEQbsyQc= Ref: COAC-2012500824-320811-01
	<b>Visat: 2012500824</b>
	Data: 07-11-2012

**MODIFICACIÓ AÏLLADA**  
POUM VILALLER

**CATALOGACIÓ EDIFICI "SEMINARI DE RIUPEDROS"**

**PLANTA BAIXA**

escala 1/250

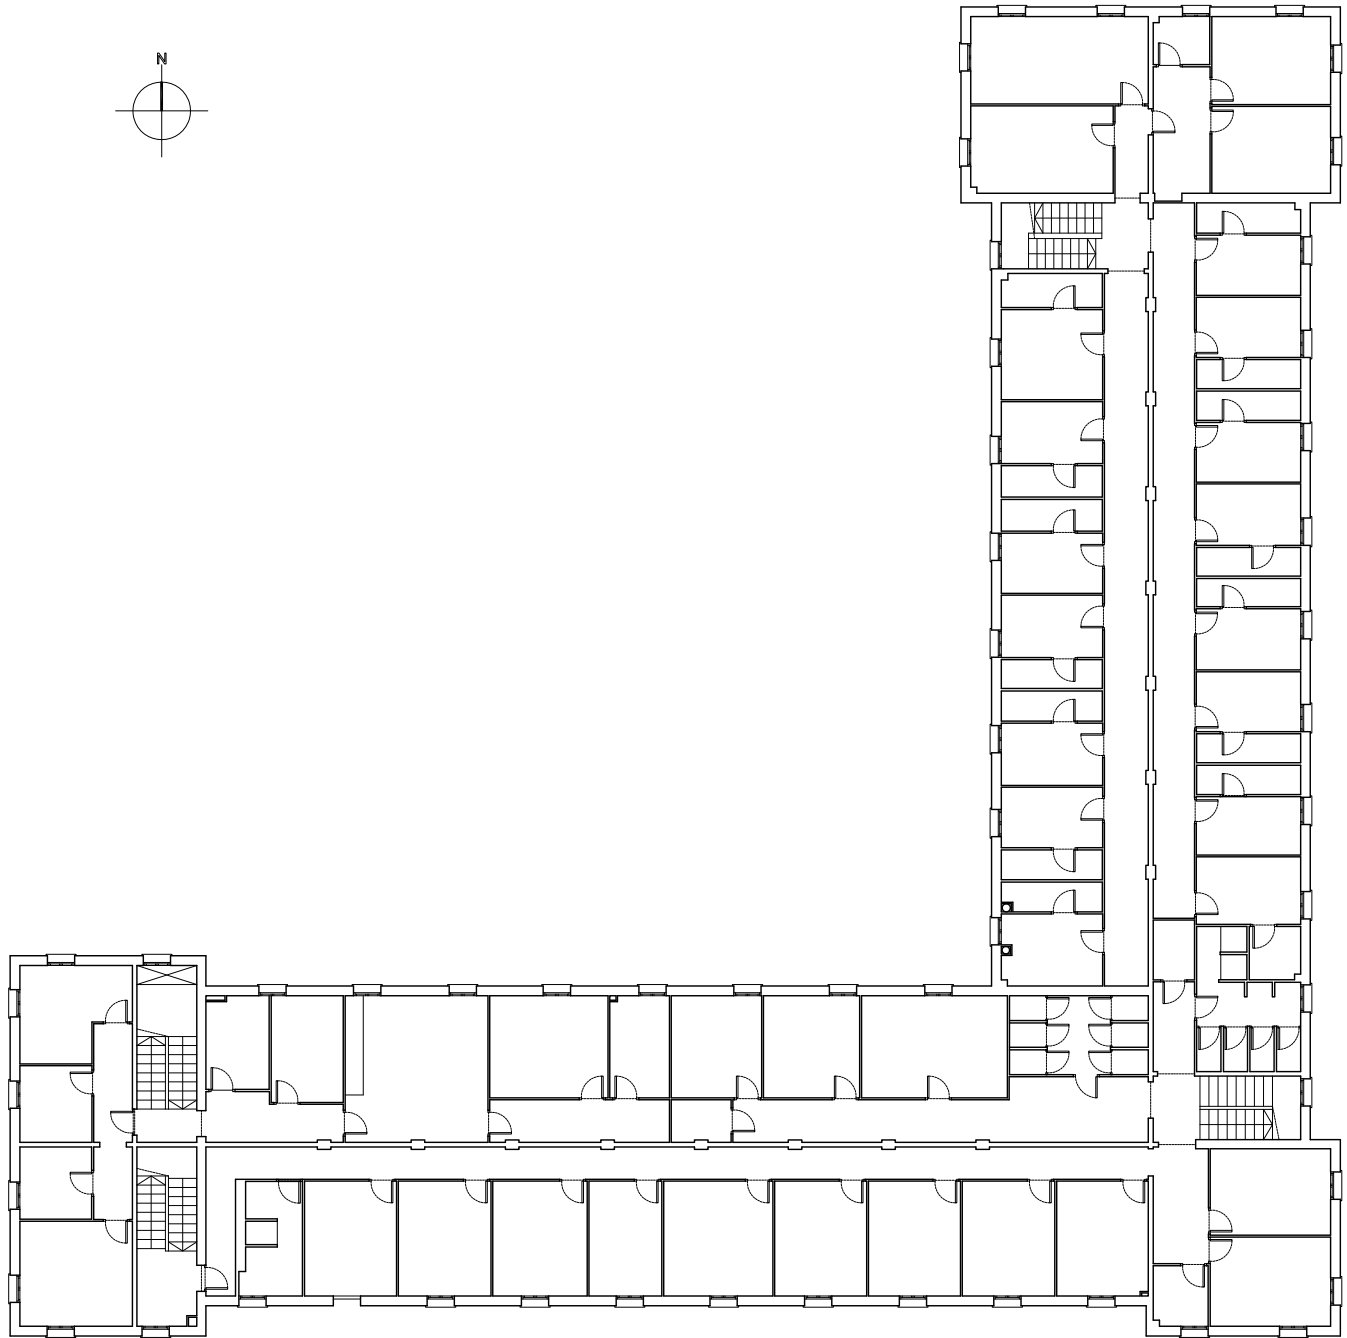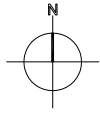

Superfície construïda planta primera: 833,01 m<sup>2</sup>



	<b>Copies Modificades</b> MODIFICACIÓ AÏLLADA POUM VILALLER CATALOGACIÓ EDIFICI Emplaçament: Seminari Riupedros, Municipi: Vilaller - 25552 Arquitectes:FLORENÇA MATEU, JUAN JOSÉ PUCH I CAMPOS, JORDI
	Clients: BISBAT DE LLEIDA
	Hash: 48uAqzy0q0KU0jFgWCKRM5RGalo= Hash COAC: 3B9KCIZalNBCmjfBD4DDEQbsyQc= Ref: COAC-2012500824-320811-01
	<b>Visat: 2012500824</b>
	Data: 07-11-2012

**MODIFICACIÓ AÏLLADA**  
POUM VILALLER

**CATALOGACIÓ EDIFICI "SEMINARI DE RIUPEDROS"**

**PLANTA PRIMERA**

escala 1/250

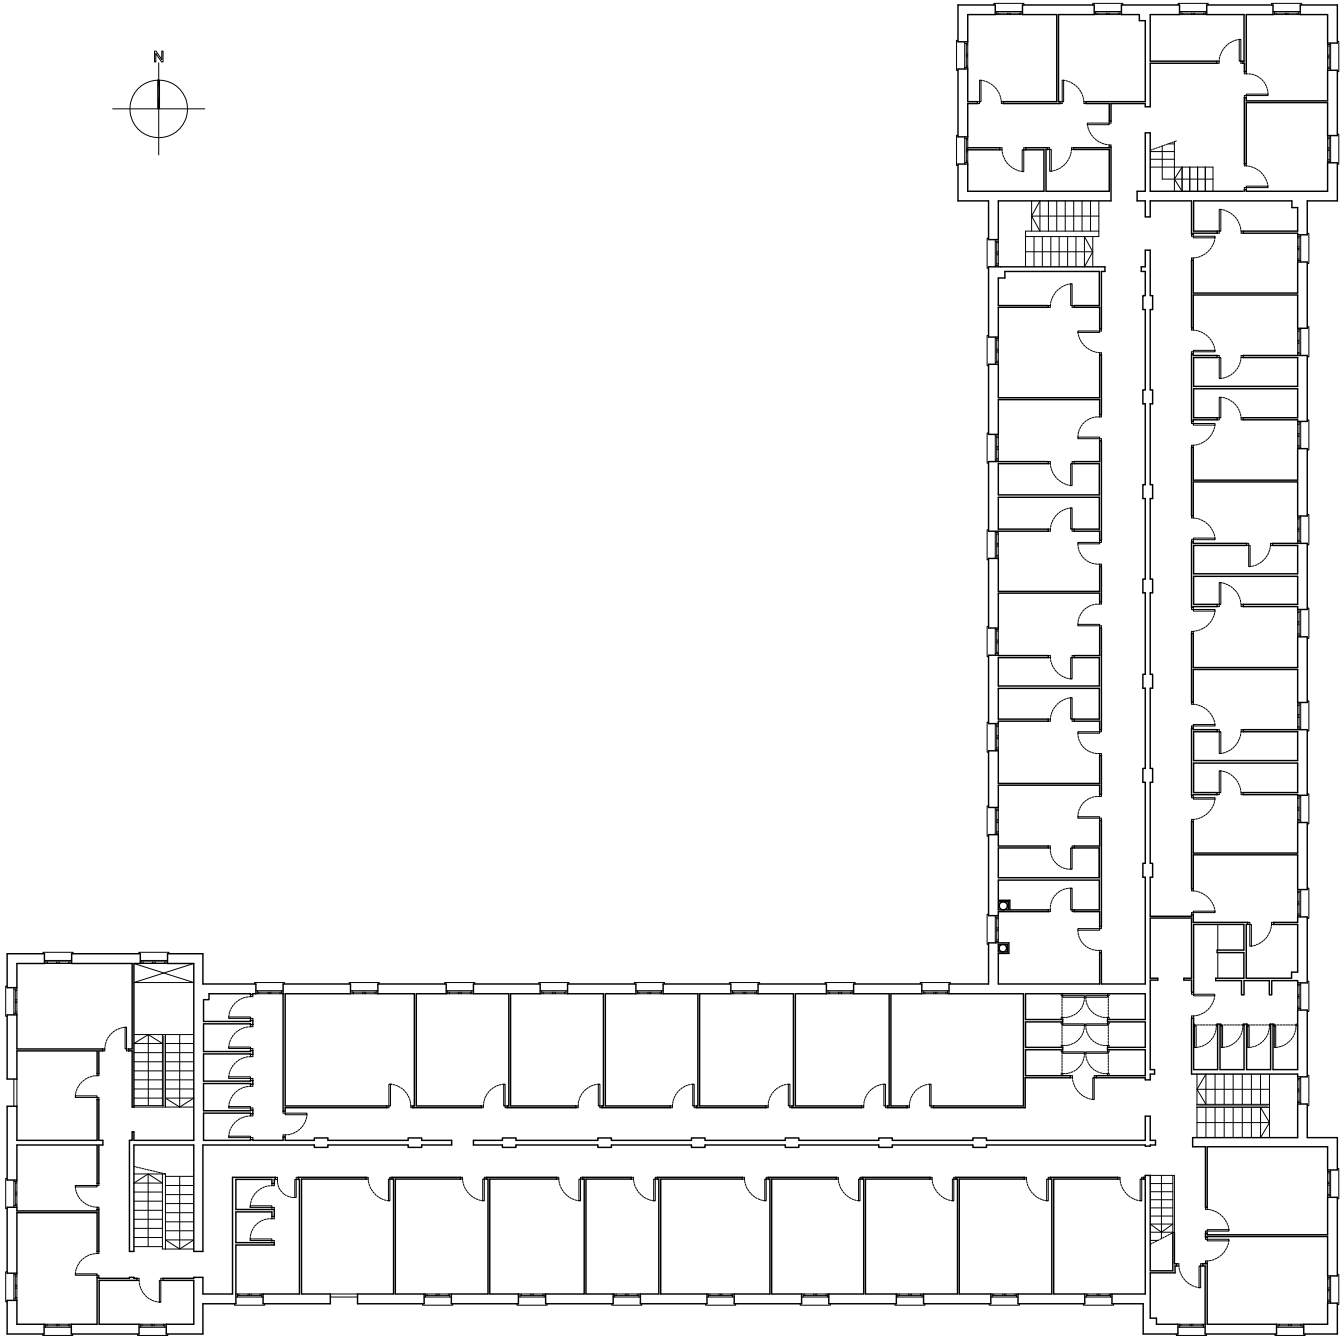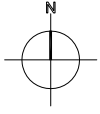

Superfície construïda planta segona: 833,01 m<sup>2</sup>



	<b>Copies Modificades</b> MODIFICACIÓ AÏLLADA POUM VILALLER CATALOGACIÓ EDIFICI Emplaçament: Seminari Riupedros, Municipi: Vilaller - 25552 Arquitectes:FLORENSA MATEU, JUAN JOSÉ PUCH I CAMPOS, JORDI
	Clients: BISBAT DE LLEIDA
 Col·legi d'Arquitectes de Catalunya	Hash: 48uAqzy0q0KU0jFgWCKRM5RGalo= Hash COAC: 3B9KCIZalNBCmjfBD4DDEQbsyQc= Ref: COAC-2012500824-320811-01
<b>Visat: 2012500824</b>	
Data: 07-11-2012	

**MODIFICACIÓ AÏLLADA**  
POUM VILALLER

**CATALOGACIÓ EDIFICI "SEMINARI DE RIUPEDROS"**

**PLANTA SEGONA**

escala 1/250

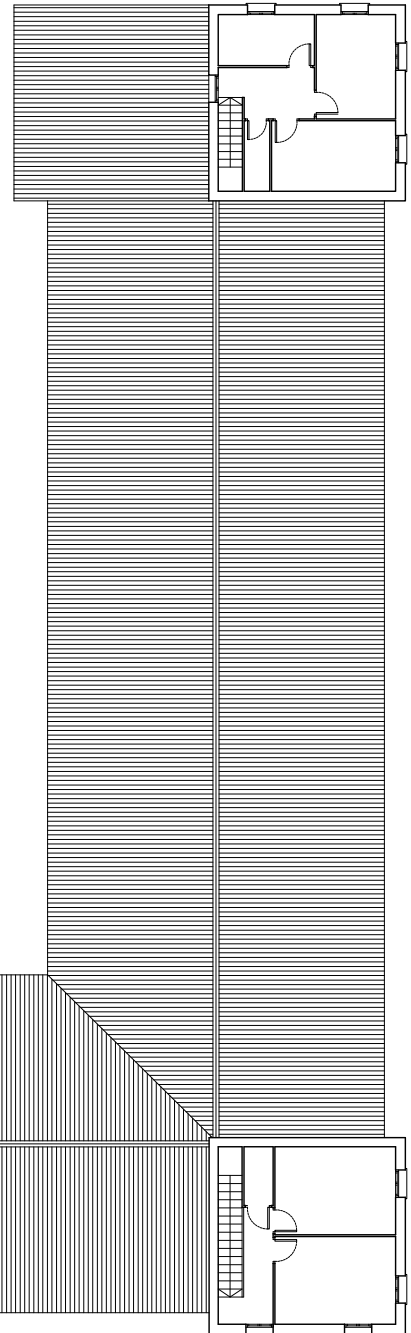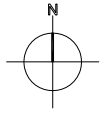

Superfície construïda planta tercera (torreons): 126,27 m<sup>2</sup>

	<b>Copies Modificades</b> MODIFICACIÓ AÏLLADA POUM VILALLER CATALOGACIÓ EDIFICI Emplaçament: Seminari Riupedros, Municipi: Vilaller - 25552 Arquitectes:FLORENSA MATEU, JUAN JOSÉ PUCH I CAMPOS, JORDI
	Clients: BISBAT DE LLEIDA
 Col·legi d'Arquitectes de Catalunya	Hash: 48uAqzy0q0KU0jFgWCKRM5RGalo= Hash COAC: 3B9KCIZalNBCmJfBD4DDEQbsyQc= Ref: COAC-2012500824-320811-01
<b>Visat: 2012500824</b>	
Data: 07-11-2012	

**MODIFICACIÓ AÏLLADA**  
POUM VILALLER

**CATALOGACIÓ EDIFICI "SEMINARI DE RIUPEDROS"**

**PLANTA TERCERA**

escala 1/250



MODIFICACIÓ AÏLLADA  
POUM VILALLER

JUAN JOSÉ FLORENSA MATEU | JORDI PUCH CAMPOS  
ARQUITECTES



Copies Modificades  
MODIFICACIÓ AÏLLADA POUM VILALLER CATALOGACIÓ EDIFICI  
Emplaçament: Seminari Riupedros,  
Municipi: Vilaller - 25552  
Arquitectes: FLORENSA MATEU, JUAN JOSÉ  
PUCH I CAMPOS, JORDI

Col·legi d'Arquitectes de Catalunya

Hash: 48uAqzy0q0KU0jFgWCKRM5RGalo=  
Hash COAC: 3B9KCIZalNBCmjfBD4DDEQbsyQc=  
Ref: COAC-2012500824-320811-01

Visat: 2012500824

Clients: BISBAT DE LLEIDA

Data: 07-11-2012

CATALOGACIÓ EDIFICI "SEMINARI DE RIUPEDROS"

**ALÇAT NORD**  
escala 1/250





MODIFICACIÓ AÏLLADA  
POUM VILALLER

JUAN JOSÉ FLORENSA MATEU | JORDI PUCH CAMPOS  
ARQUITECTES



Col·legi d'Arquitectes  
de Catalunya

Hash: 48uAqzy0q0KU0jFgWCKRM5RGalo=  
Hash COAC: 3B9KCIZalNBCmJfBD4DDEQbsyQc=  
Ref: COAC-2012500824-320811-01

Visat: 2012500824


Data: 07-11-2012

Copies Modificades  
MODIFICACIÓ AÏLLADA POUM VILALLER CATALOGACIÓ EDIFICI  
Emplaçament: Seminari Riupedros,  
Municipi: Vilaller - 25552  
Arquitectes:FLORENSA MATEU, JUAN JOSÉ  
PUCH I CAMPOS, JORDI

Clients: BISBAT DE LLEIDA

CATALOGACIÓ EDIFICI "SEMINARI DE RIUPEDROS"

ALÇAT SUD  
escala 1/250

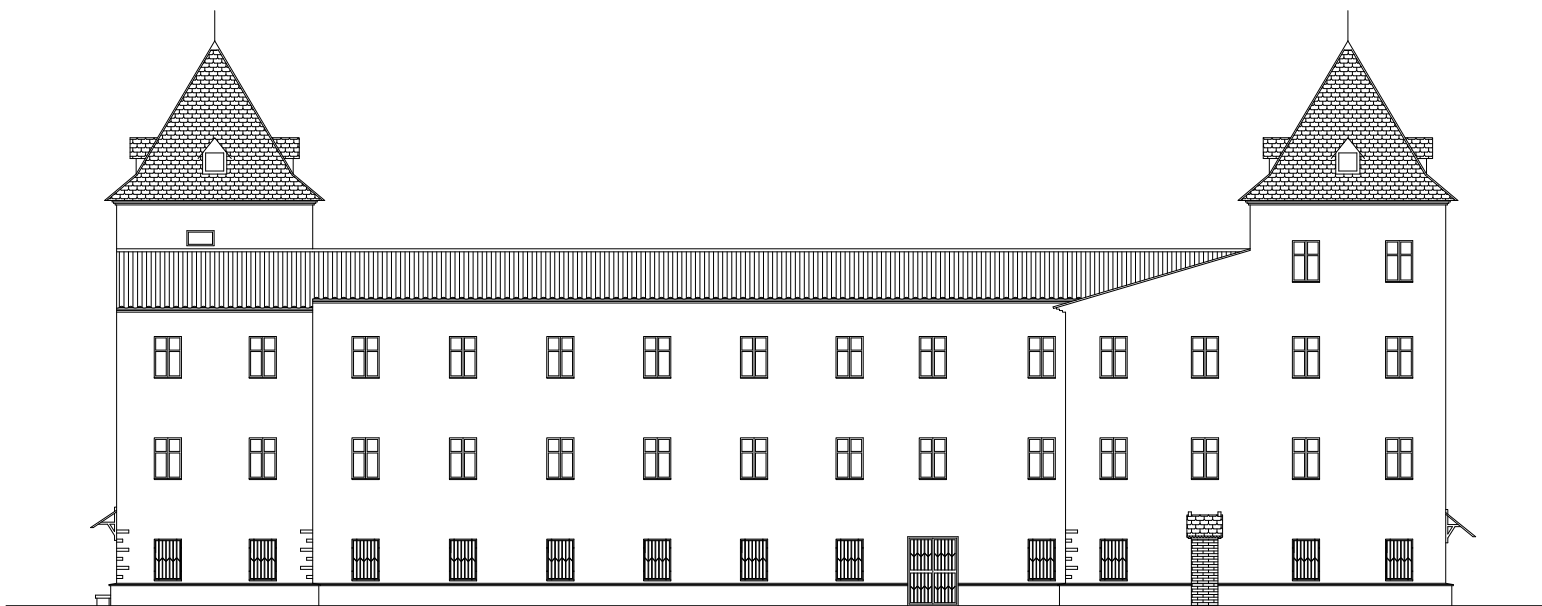



Copies Modificades  
 MODIFICACIÓ AÏLLADA POUM VILALLER CATALOGACIÓ EDIFICI  
 Emplaçament: Seminari Riupedros,  
 Municipi: Vilaller - 25552  
 Arquitectes: FLORENSA MATEU, JUAN JOSÉ  
 PUCH I CAMPOS, JORDI

Clients: BISBAT DE LLEIDA



Col·legi d'Arquitectes  
de Catalunya

Hash: 48uAqzy0q0KU0jFgWCKRM5RGalo=  
 Hash COAC: 3B9KCIZalNBCmjfBD4DDEQbsyQc=  
 Ref: COAC-2012500824-320811-01

Visat: 2012500824


Data: 07-11-2012

**MODIFICACIÓ AÏLLADA**  
POUM VILALLER

**CATALOGACIÓ EDIFICI "SEMINARI DE RIUPEDROS"**

JUAN JOSÉ FLORENSA MATEU | JORDI PUCH CAMPOS  
ARQUITECTES

**ALÇAT OEST**  
escala 1/250

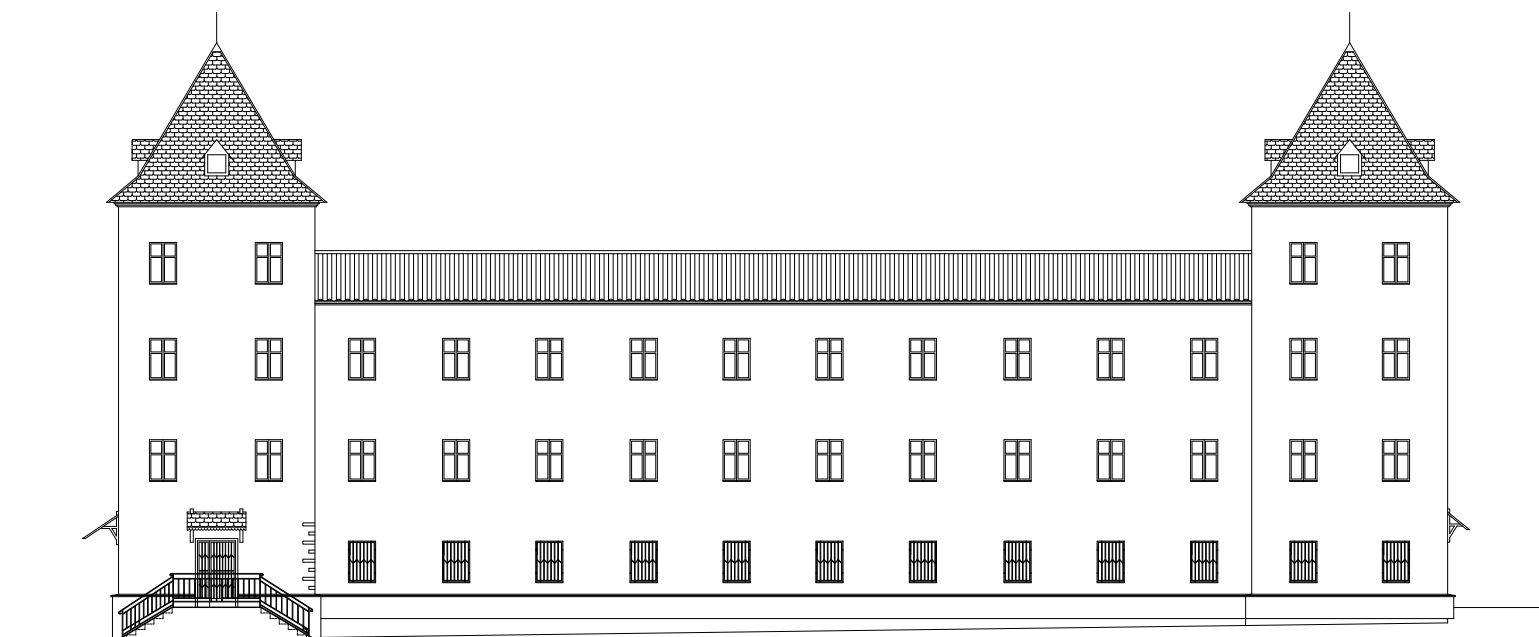

MODIFICACIÓ AÏLLADA  
POUM VILALLER

JUAN JOSÉ FLORENSA MATEU | JORDI PUCH CAMPOS  
ARQUITECTES

Copies Modificades  
MODIFICACIÓ AÏLLADA POUM VILALLER CATALOGACIÓ EDIFICI  
Emplaçament: Seminari Riupedros,  
Municipi: Vilaller - 25552  
Arquitectes:FLORENSA MATEU, JUAN JOSÉ  
PUCH I CAMPOS, JORDI

Clients: BISBAT DE LLEIDA

Hash: 48uAqzy0q0KU0jFgWCKRM5RGalo=  
Hash COAC: 3B9KCIZalNBCmjfBD4DDEQbsyQc=  
Ref: COAC-2012500824-320811-01

Col·legi d'Arquitectes  
de Catalunya

Visat: 2012500824

Data: 07-11-2012

CATALOGACIÓ EDIFICI "SEMINARI DE RIUPEDROS"

ALÇAT EST  
escala 1/250